




Neumarkt

Original / Kopie
zur Genehmigung des Lageplanes im
Maßstab 1: 250 (1 cm = 2,5 m natur)
Stadtverwaltung Gotha Amt 30, Abt. 301
Veranstaltungsbezeichnung:

Übergabe am:	Unterschrift:
Rückgabe bis:	Unterschrift:
Rückgabe am:	Unterschrift:
Genehmigt am:	Unterschrift:

Kirche

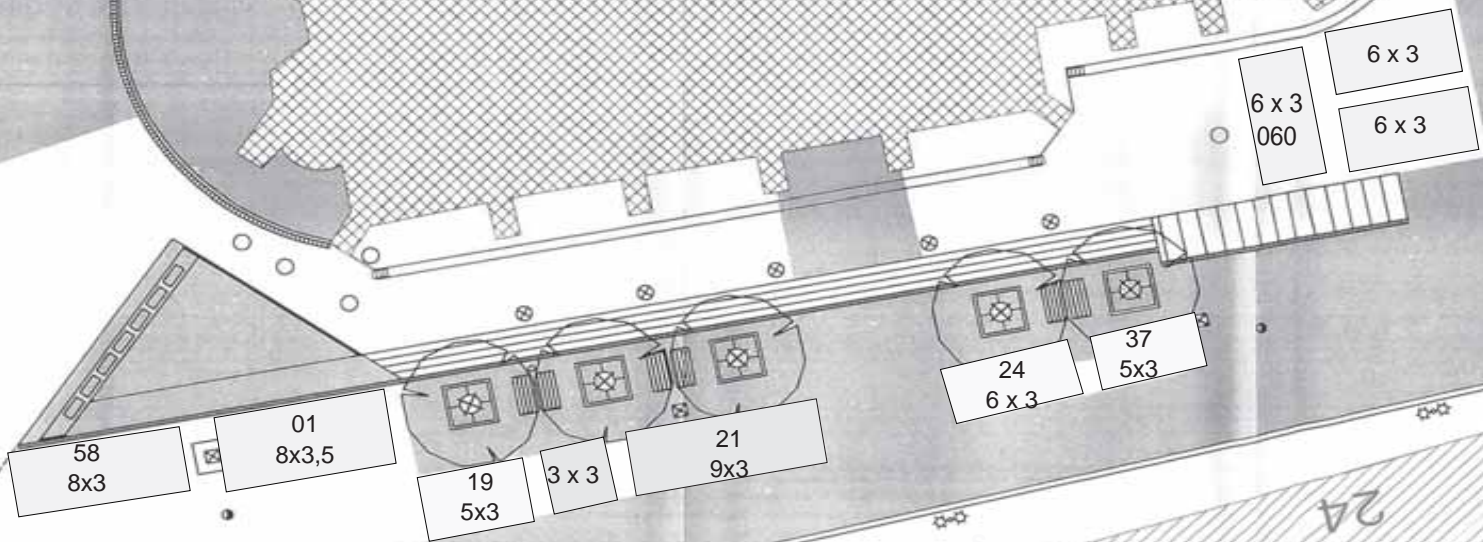

Kittelmann

