

Original / Kopie
zur Genehmigung des Lageplanes im
Maßstab 1 : 250 (1cm = 2,5 m Natur)
Stadtverwaltung Gotha Amt 30, Abt. 301
Veranstaltungsbezeichnung:

Übergabe am:	Unterschrift:
Rückgabe bis:	Unterschrift:
Rückgabe am:	Unterschrift:
Genehmigt am:	Unterschrift:





18

19

20

21

23

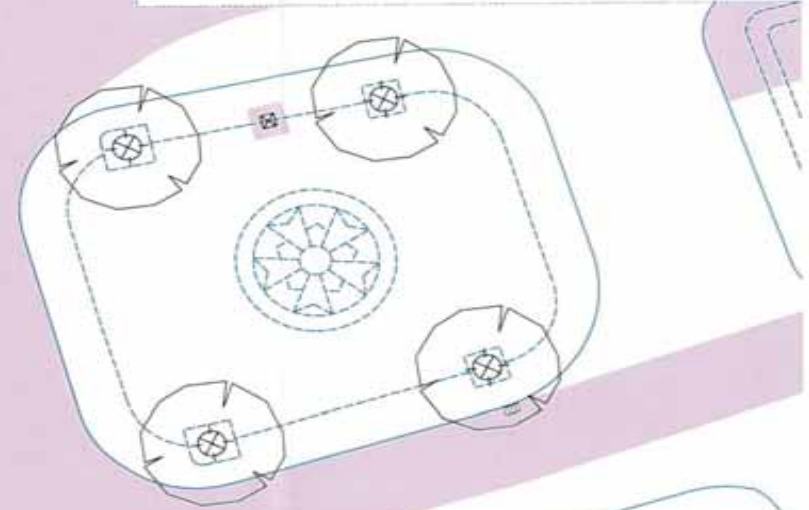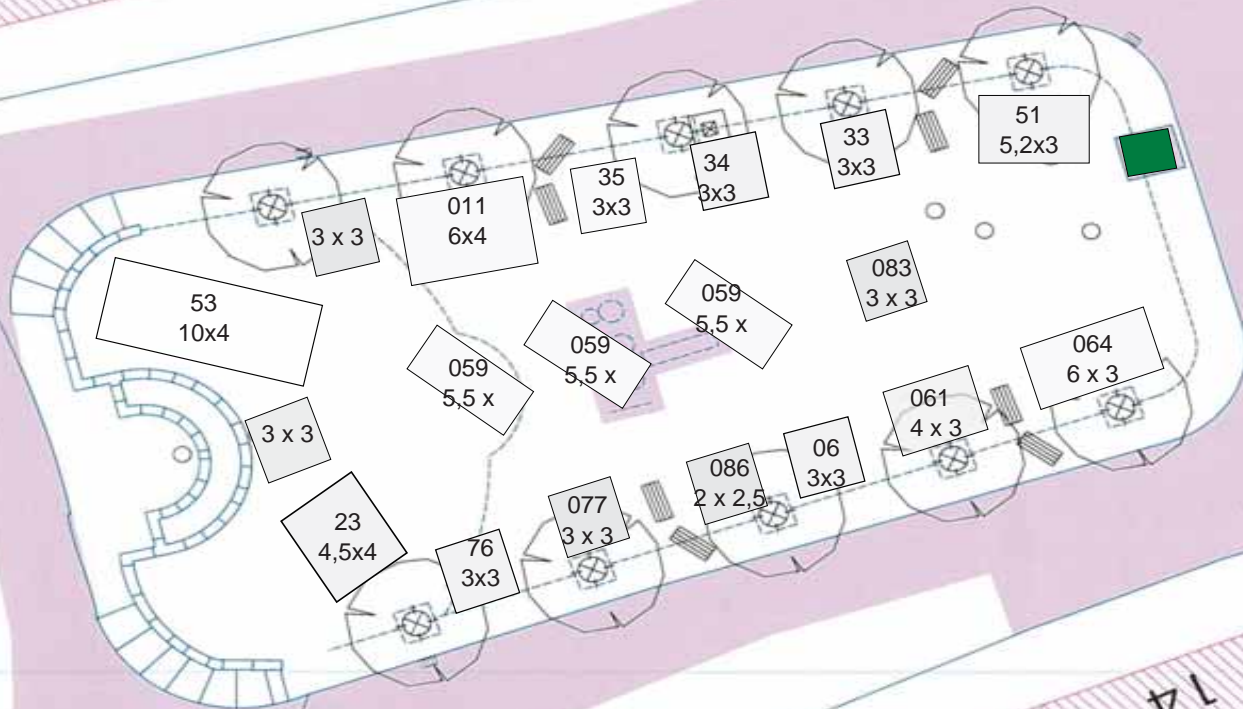

15

14

13

12

11

10

Hauptmarkt